


タワー棟
18F

宴会場	床面積	
	m ²	坪
バンケット	188	57
サロン	58	17

天井高:2.6m

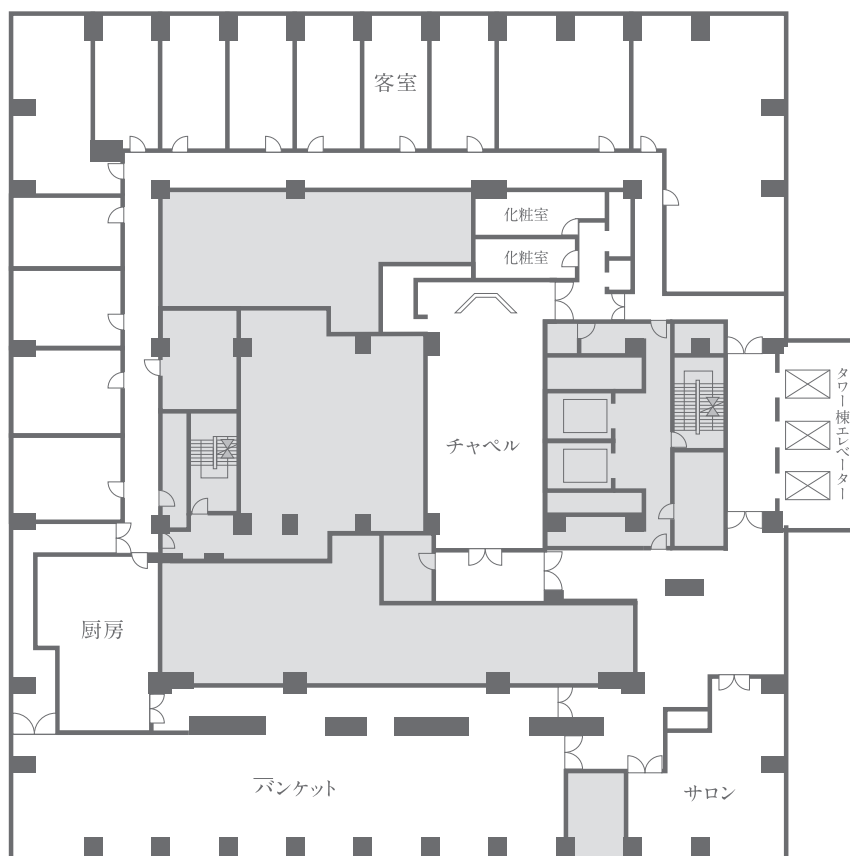

※多目的トイレ・喫煙室は化粧室前にご用意しております。

縮尺=1/400