


タワー棟

25F

宴会場	床面積	
	m ²	坪
ルピナス	78	23

天井高:2.1m

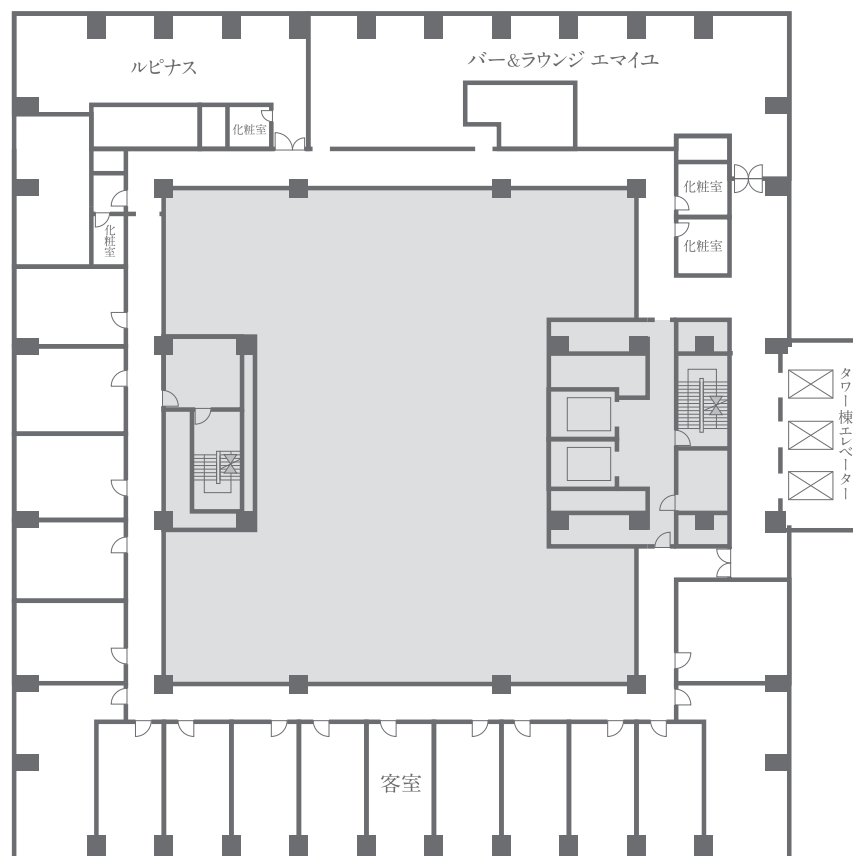

縮尺=1/400