

メイン棟

4F

宴会場	床面積	
	m ²	坪
クリスタルルーム全室	620	189
クリスタルルーム2/3	410	124
クリスタルルーム1/2	300	91
クリスタルルーム1/3	200	61


天井高: 4.5m

ミモザ	85	26
フリーズ	76	23

天井高: 3.8m

アイリス	39	12
------	----	----

天井高: 3.6m

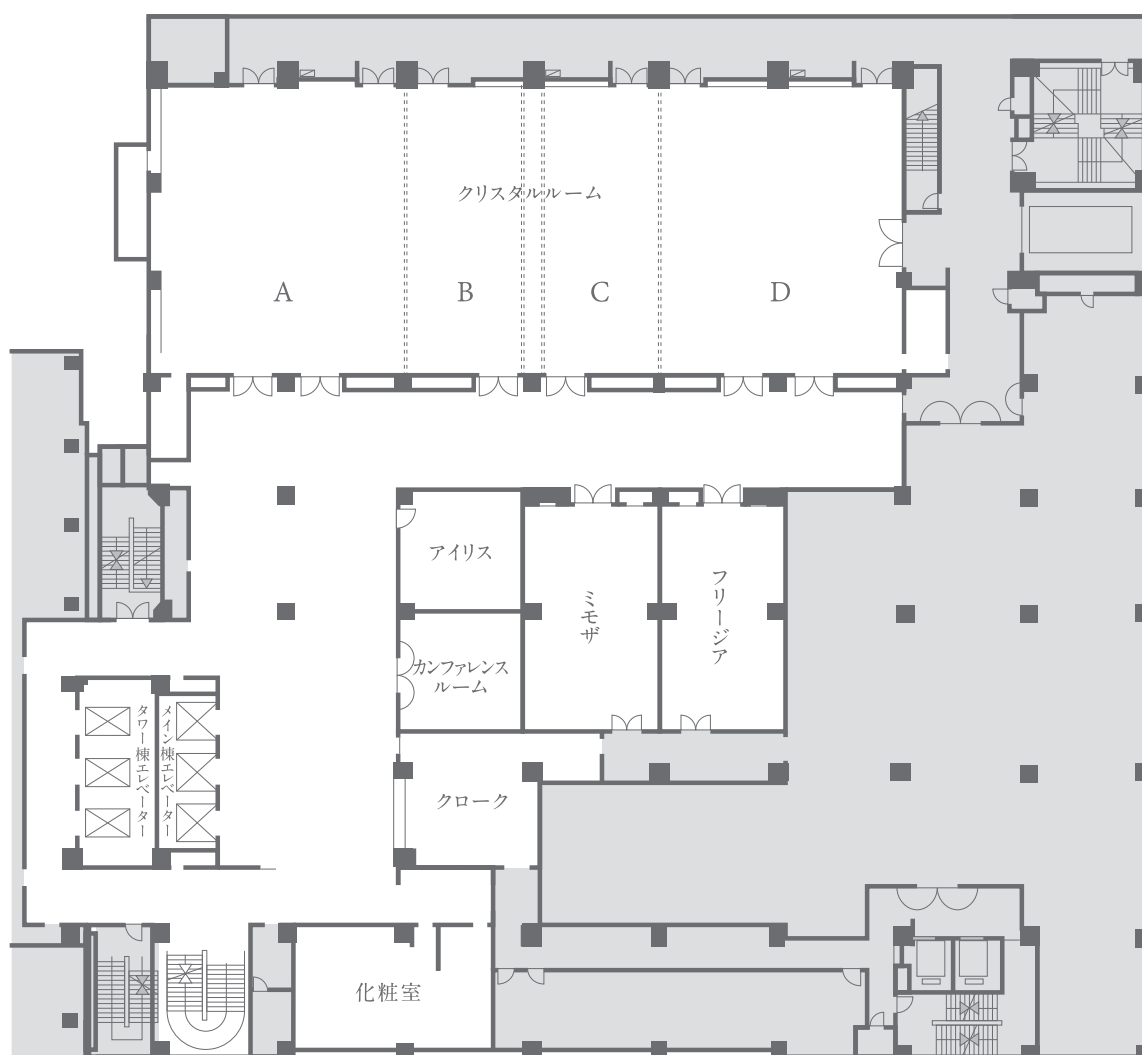

縮尺=1/400