

メイン棟


5F

宴会場	床面積	
	m ²	坪
センチュリールーム全室	900	272
センチュリールーム2/3	600	182
センチュリールーム1/2	450	136
センチュリールーム1/3	300	91

天井高: 7.5m

サルビア	92	28
マーガレット	82	25

天井高: 3.8m

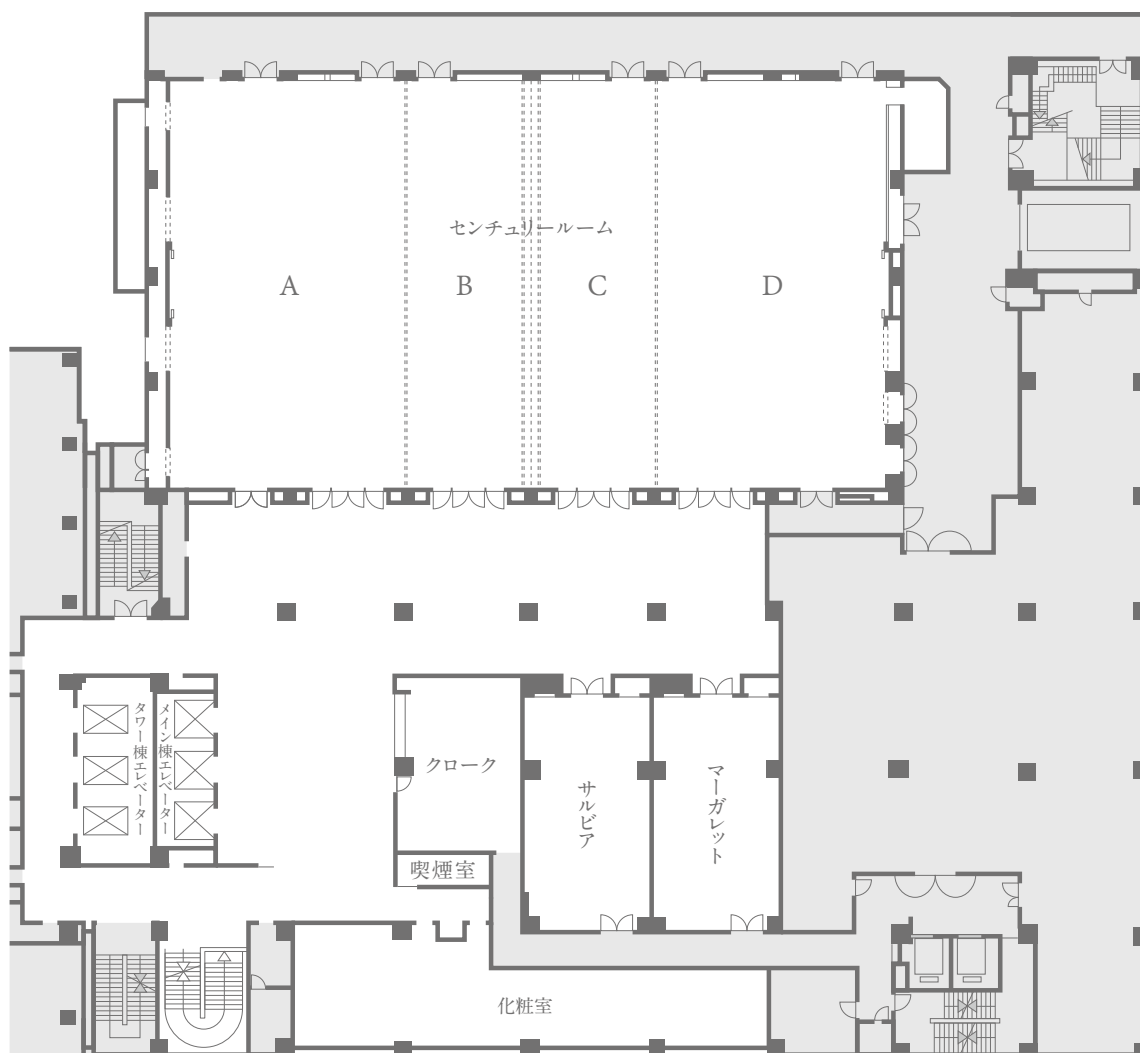

縮尺=1/400