


メイン棟

6F

宴会場	床面積	
	m ²	坪
ラベンダー	55	17
ジャスミン	55	17

天井高:3.0m

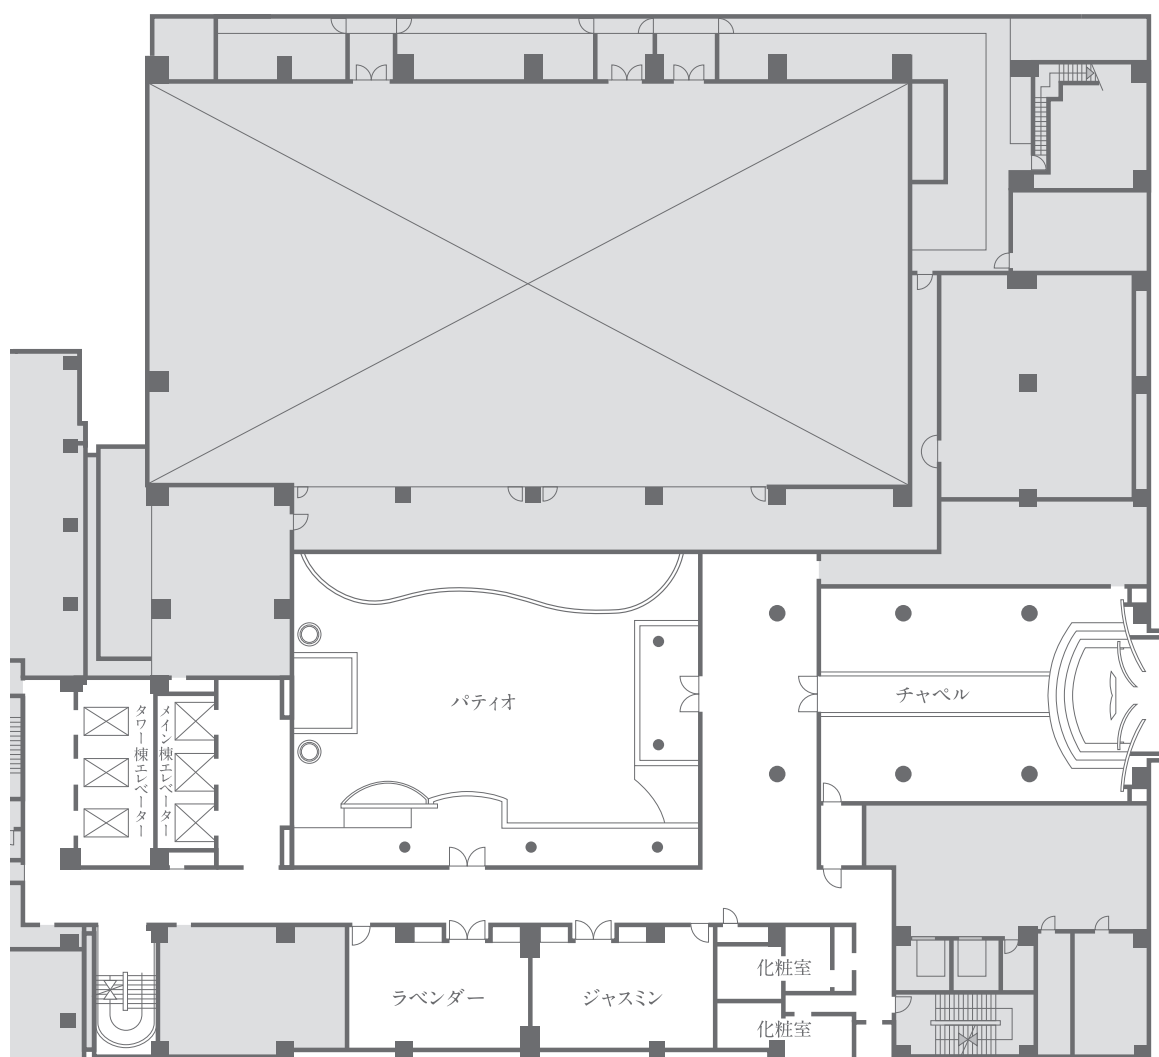

縮尺=1/400